
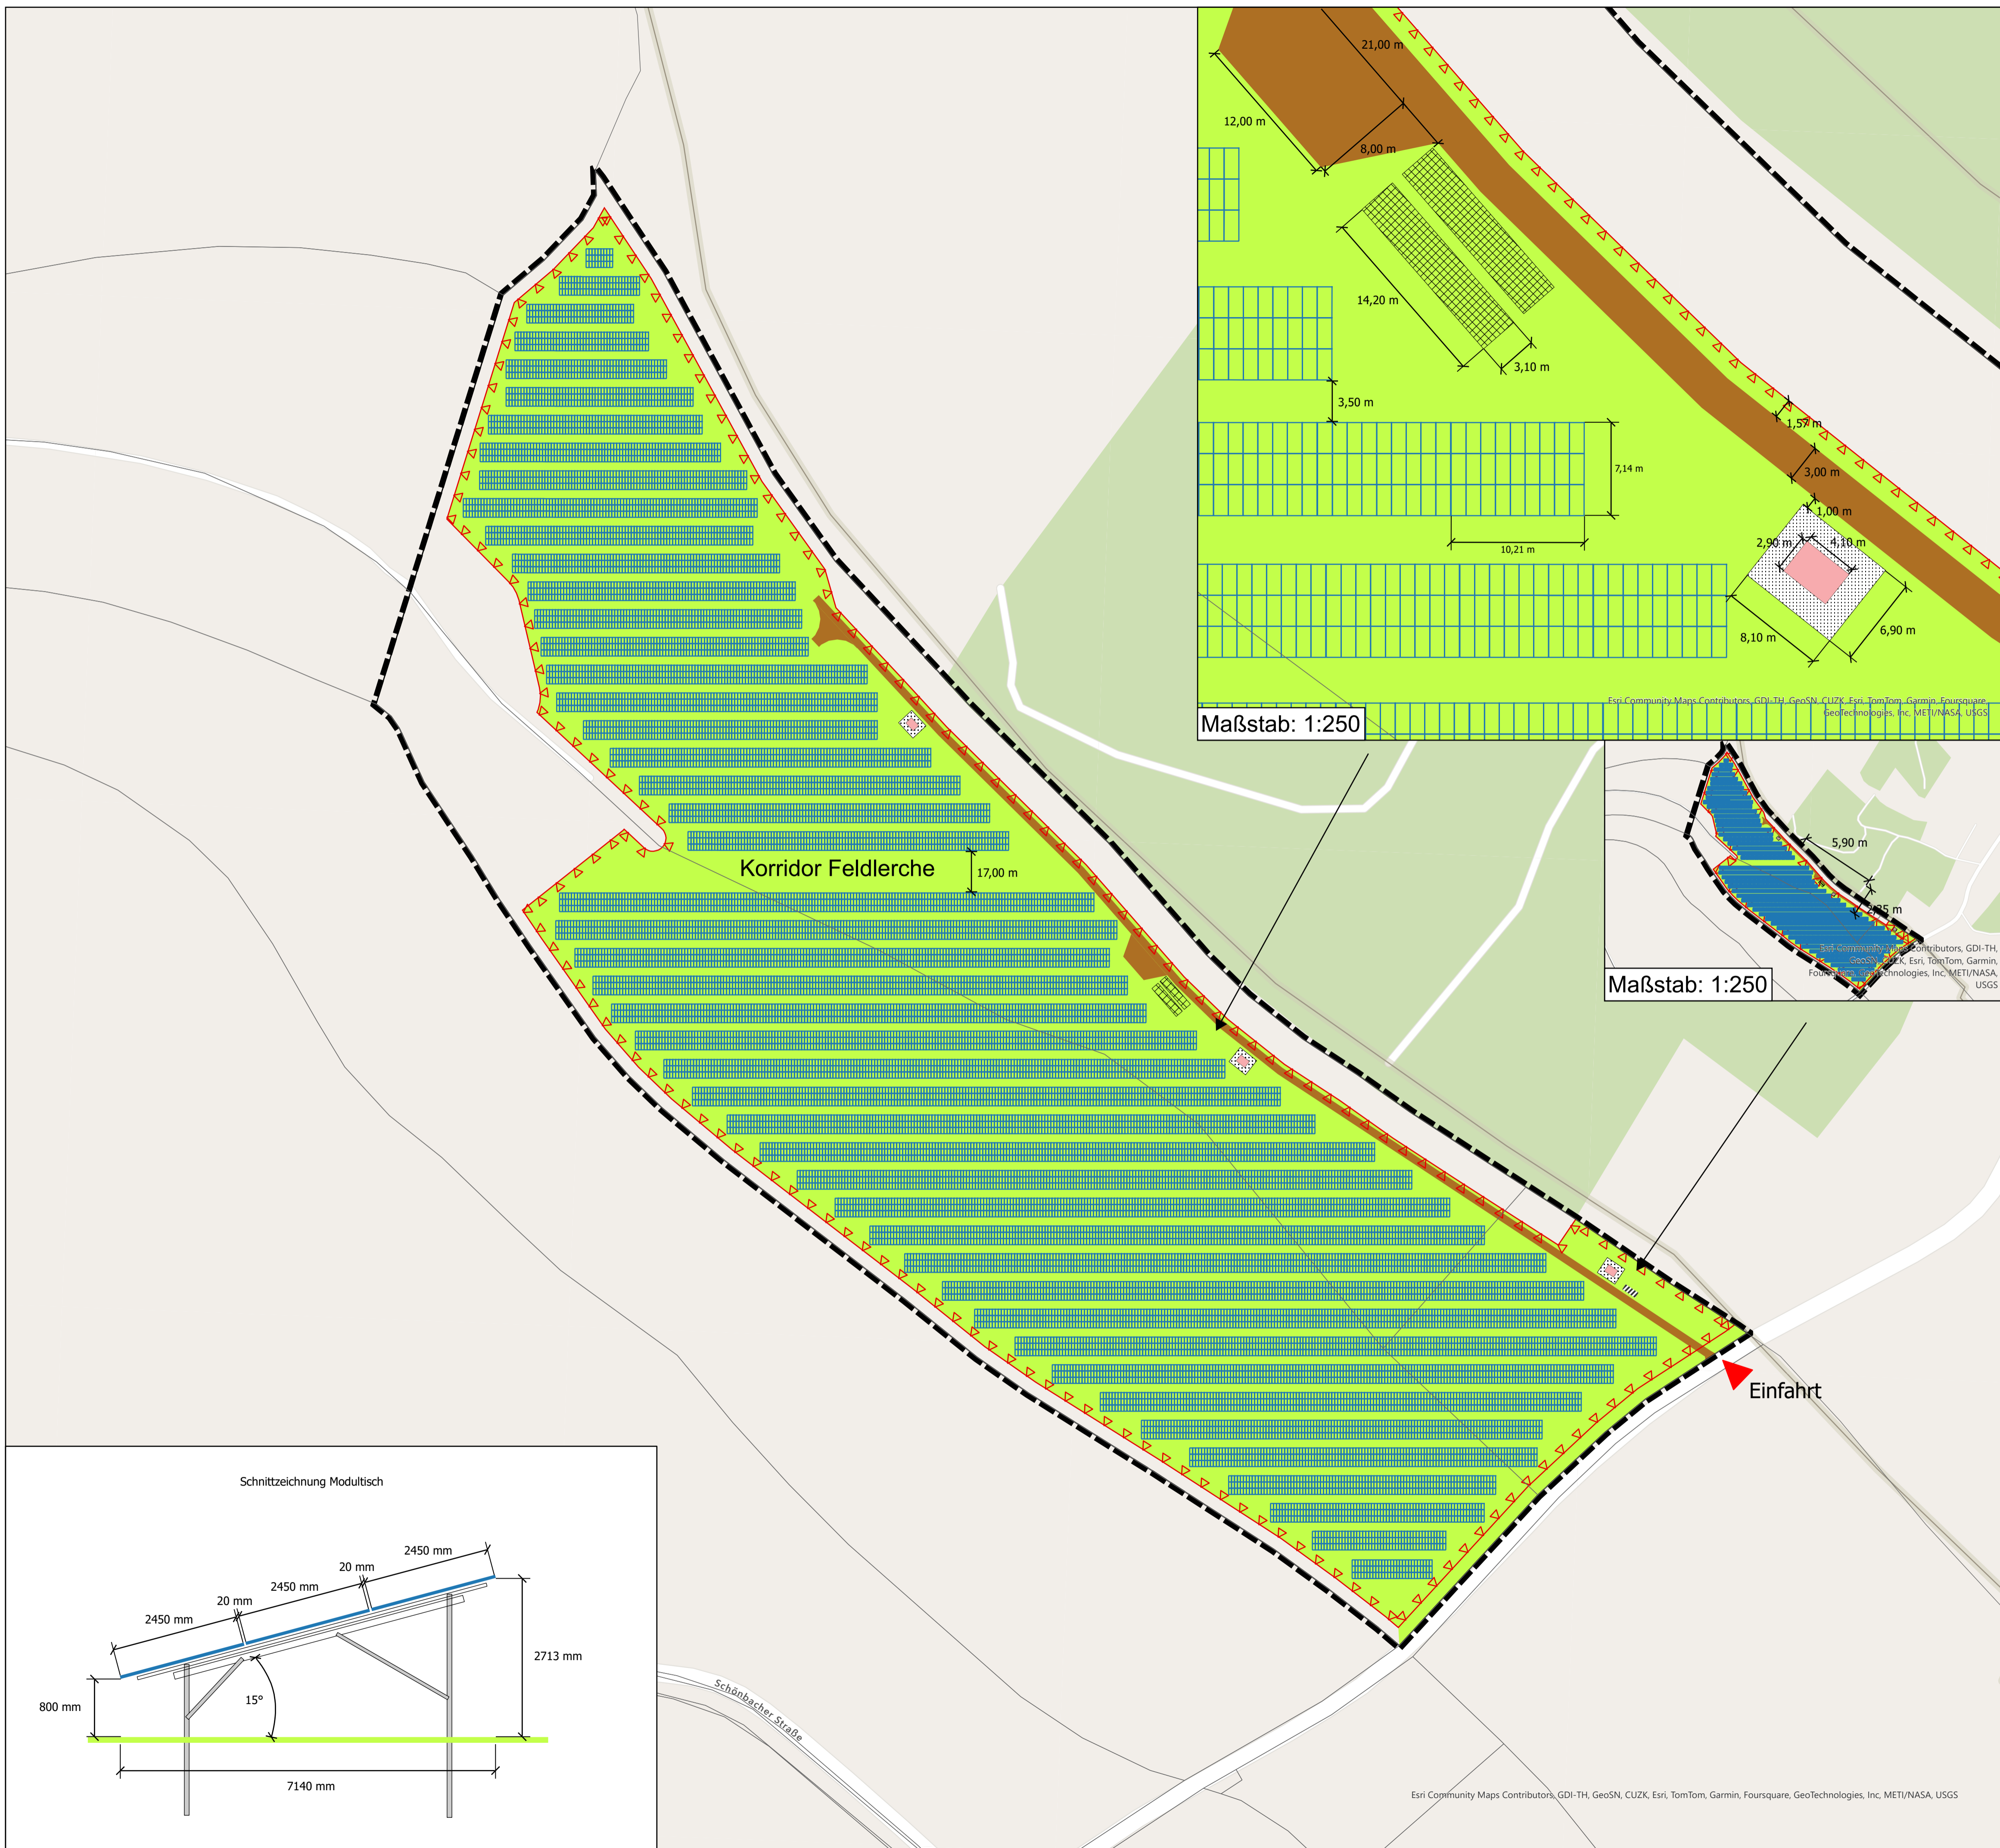


Solarpark Fröbersgrün - Teilgebiet 1 -

Modulbelegungsplan



Legende


- ➔ Links
- Flurstücksgrenzen
- ⬜ Geltungsbereich
- Module
- ▨ Ersatzteilcontainer
- ▩ Zisterne (unterirdisch)
- ▧ Schotter Trafo
- Trafohaus
- ⬮ Einfriedung
- Erschließung (Schotter)
- Wiese

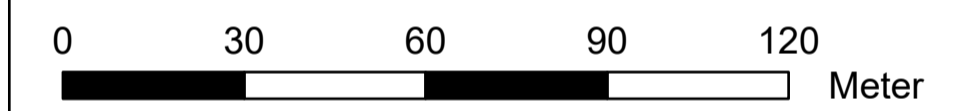

Maßstab: 1:250

Maßstab: 1:250

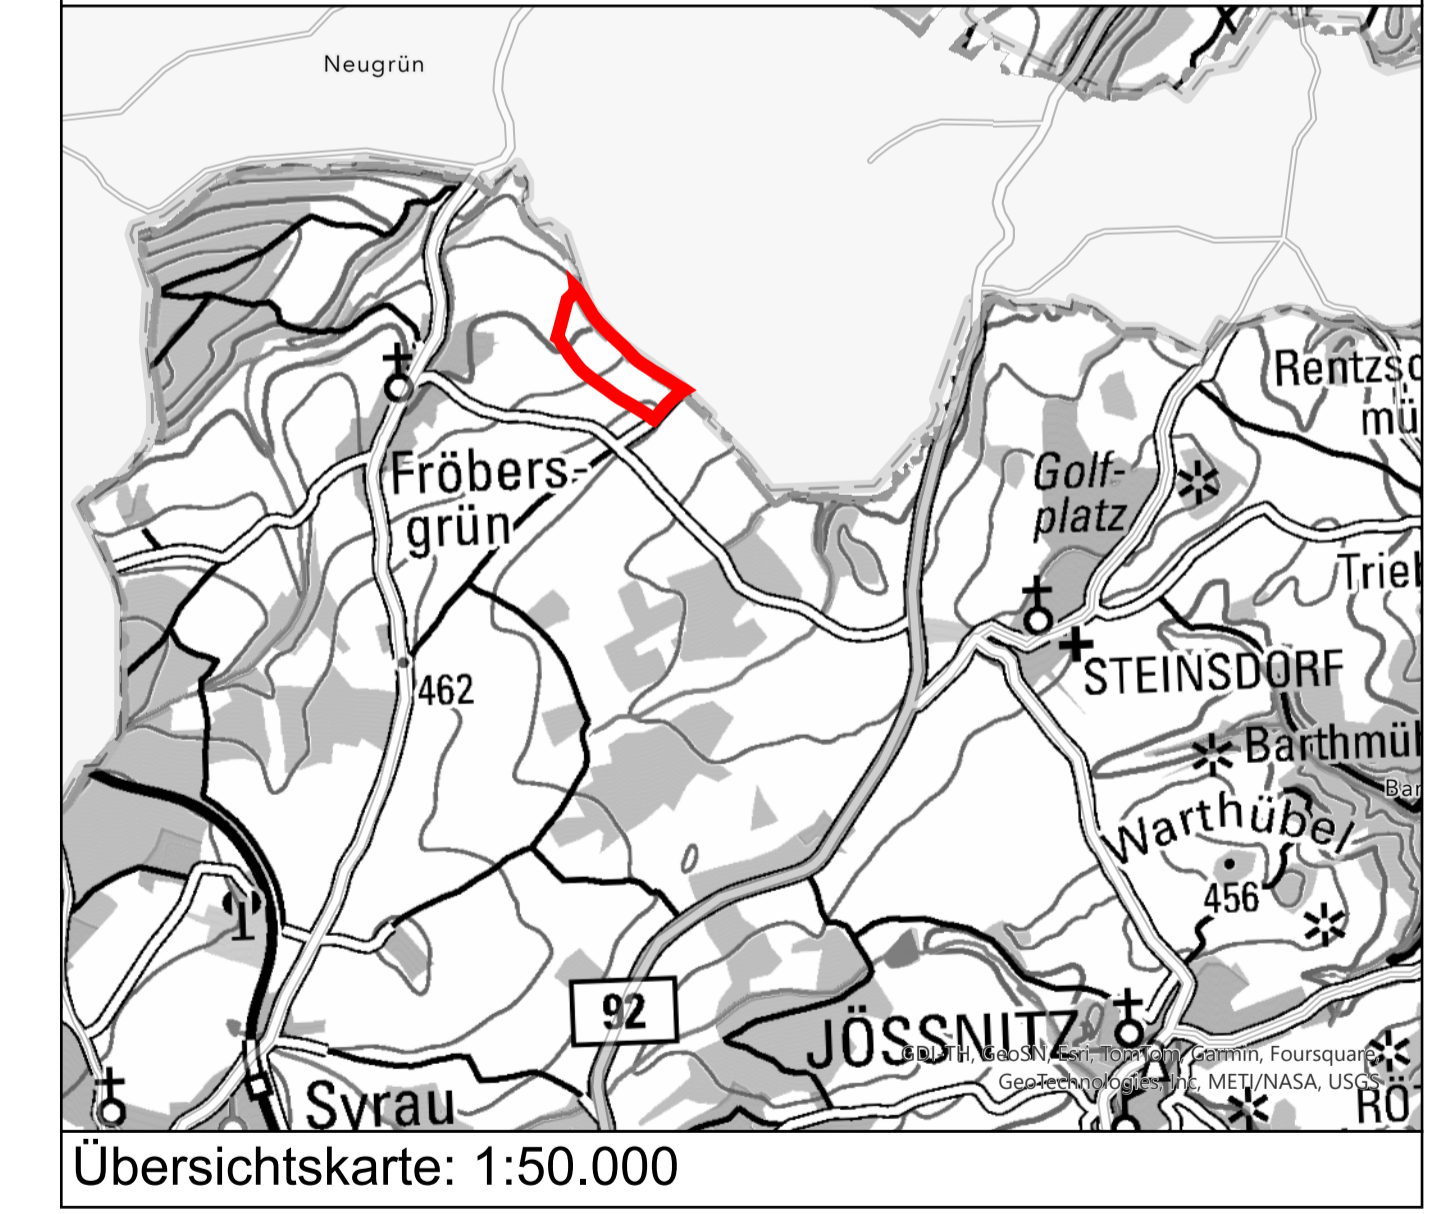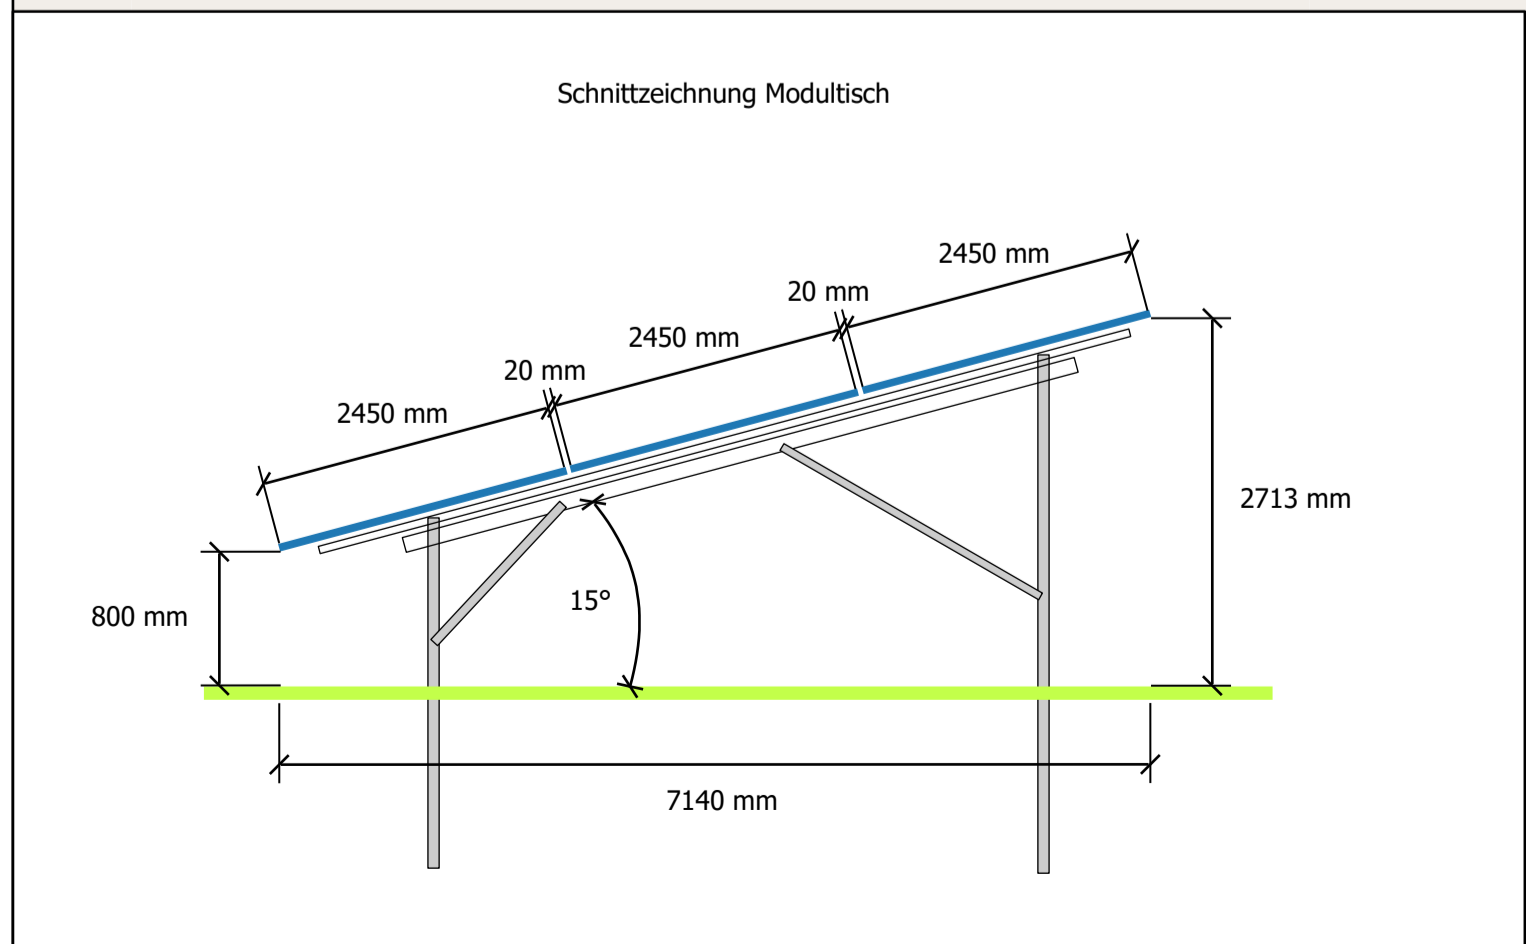

	RES Deutschland GmbH Reutener Straße 18 79279 Vörstetten
	Maßstab: 1:1.250 Bearbeiter: M. Zörb
Format: A1 Datum: 22.08.2024	Koordinatensystem: ETRS 1989 UTM Zone 33N

Esi Community Maps Contributors, GDI-TH, GeoSN, CUZK, Esri, TomTom, Garmin, Foursquare, GeoTechnologies, Inc, METI/NASA, USGS