


# Solarpark Fröbersgrün - Teilgebiet 2 -

## Modulbelegungsplan

### Legende

- Flurstücksgrenzen
- Geltungsbereich
- Module
- Ersatzteilcontainer
- Zisterne
- Schotter Trafo
- Trafohaus
- Einfriedung
- Erschließung (Schotter)
- Wiese

0 30 60 90 120 Meter

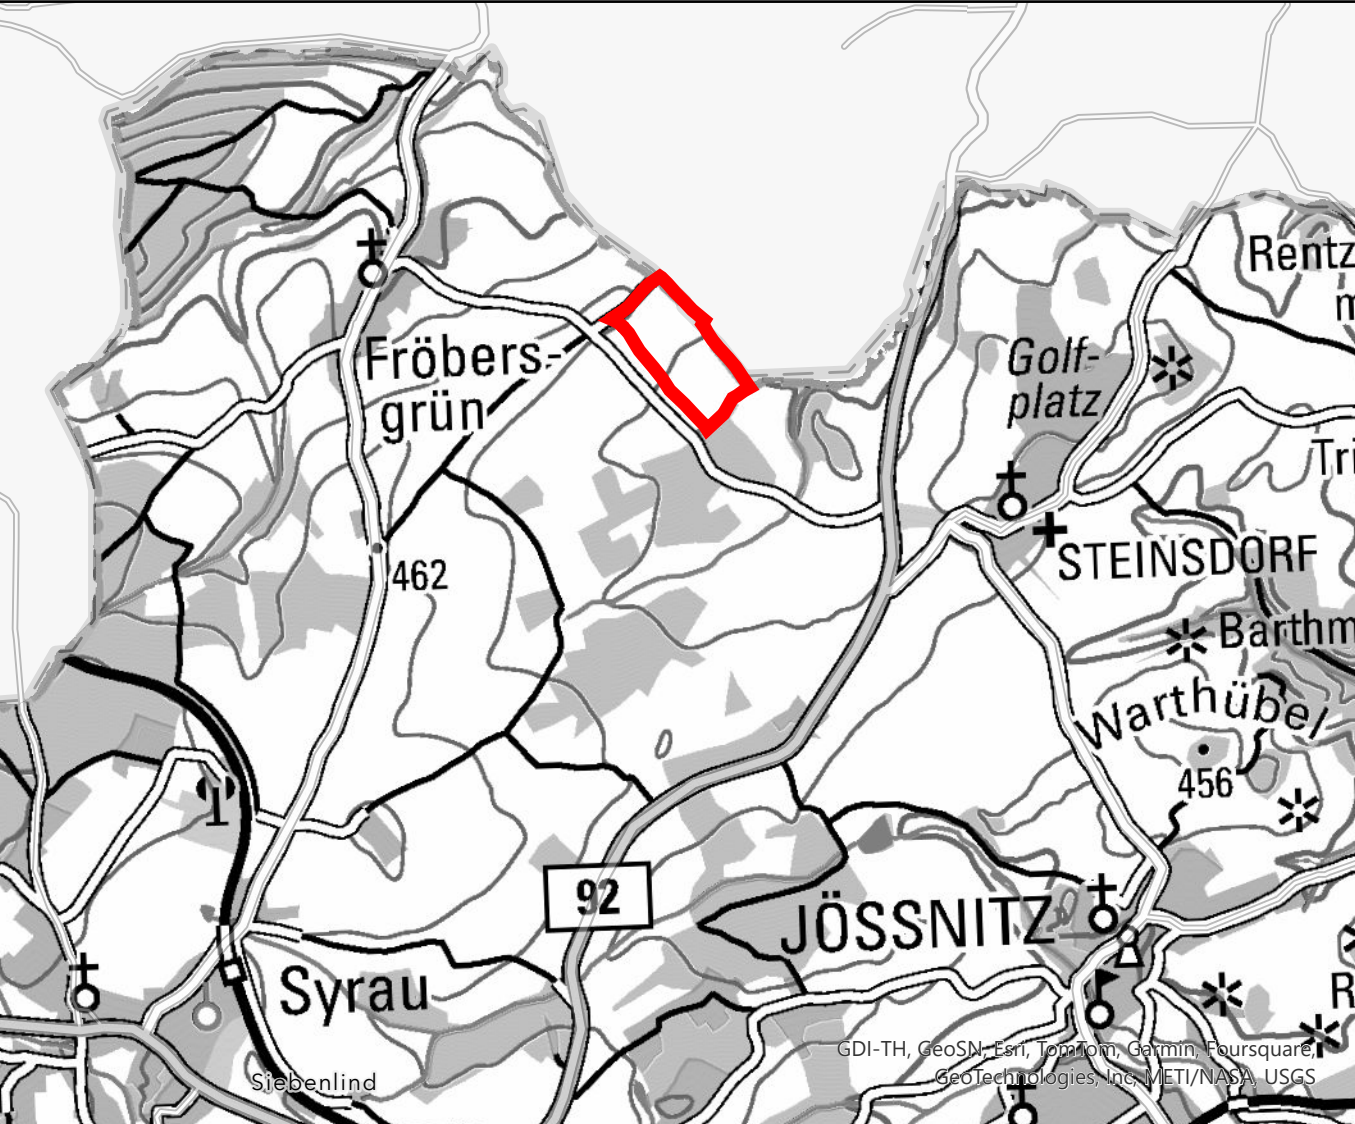

Übersichtskarte: 1:50.000



RES Deutschland GmbH  
Reutener Straße 18  
79279 Vörsstetten


Maßstab: 1:1.250

Format: A1

Bearbeiter: M. Zörb

Datum: 23.08.2024

Koordinatensystem:  
ETRS 1989 UTM Zone 33N

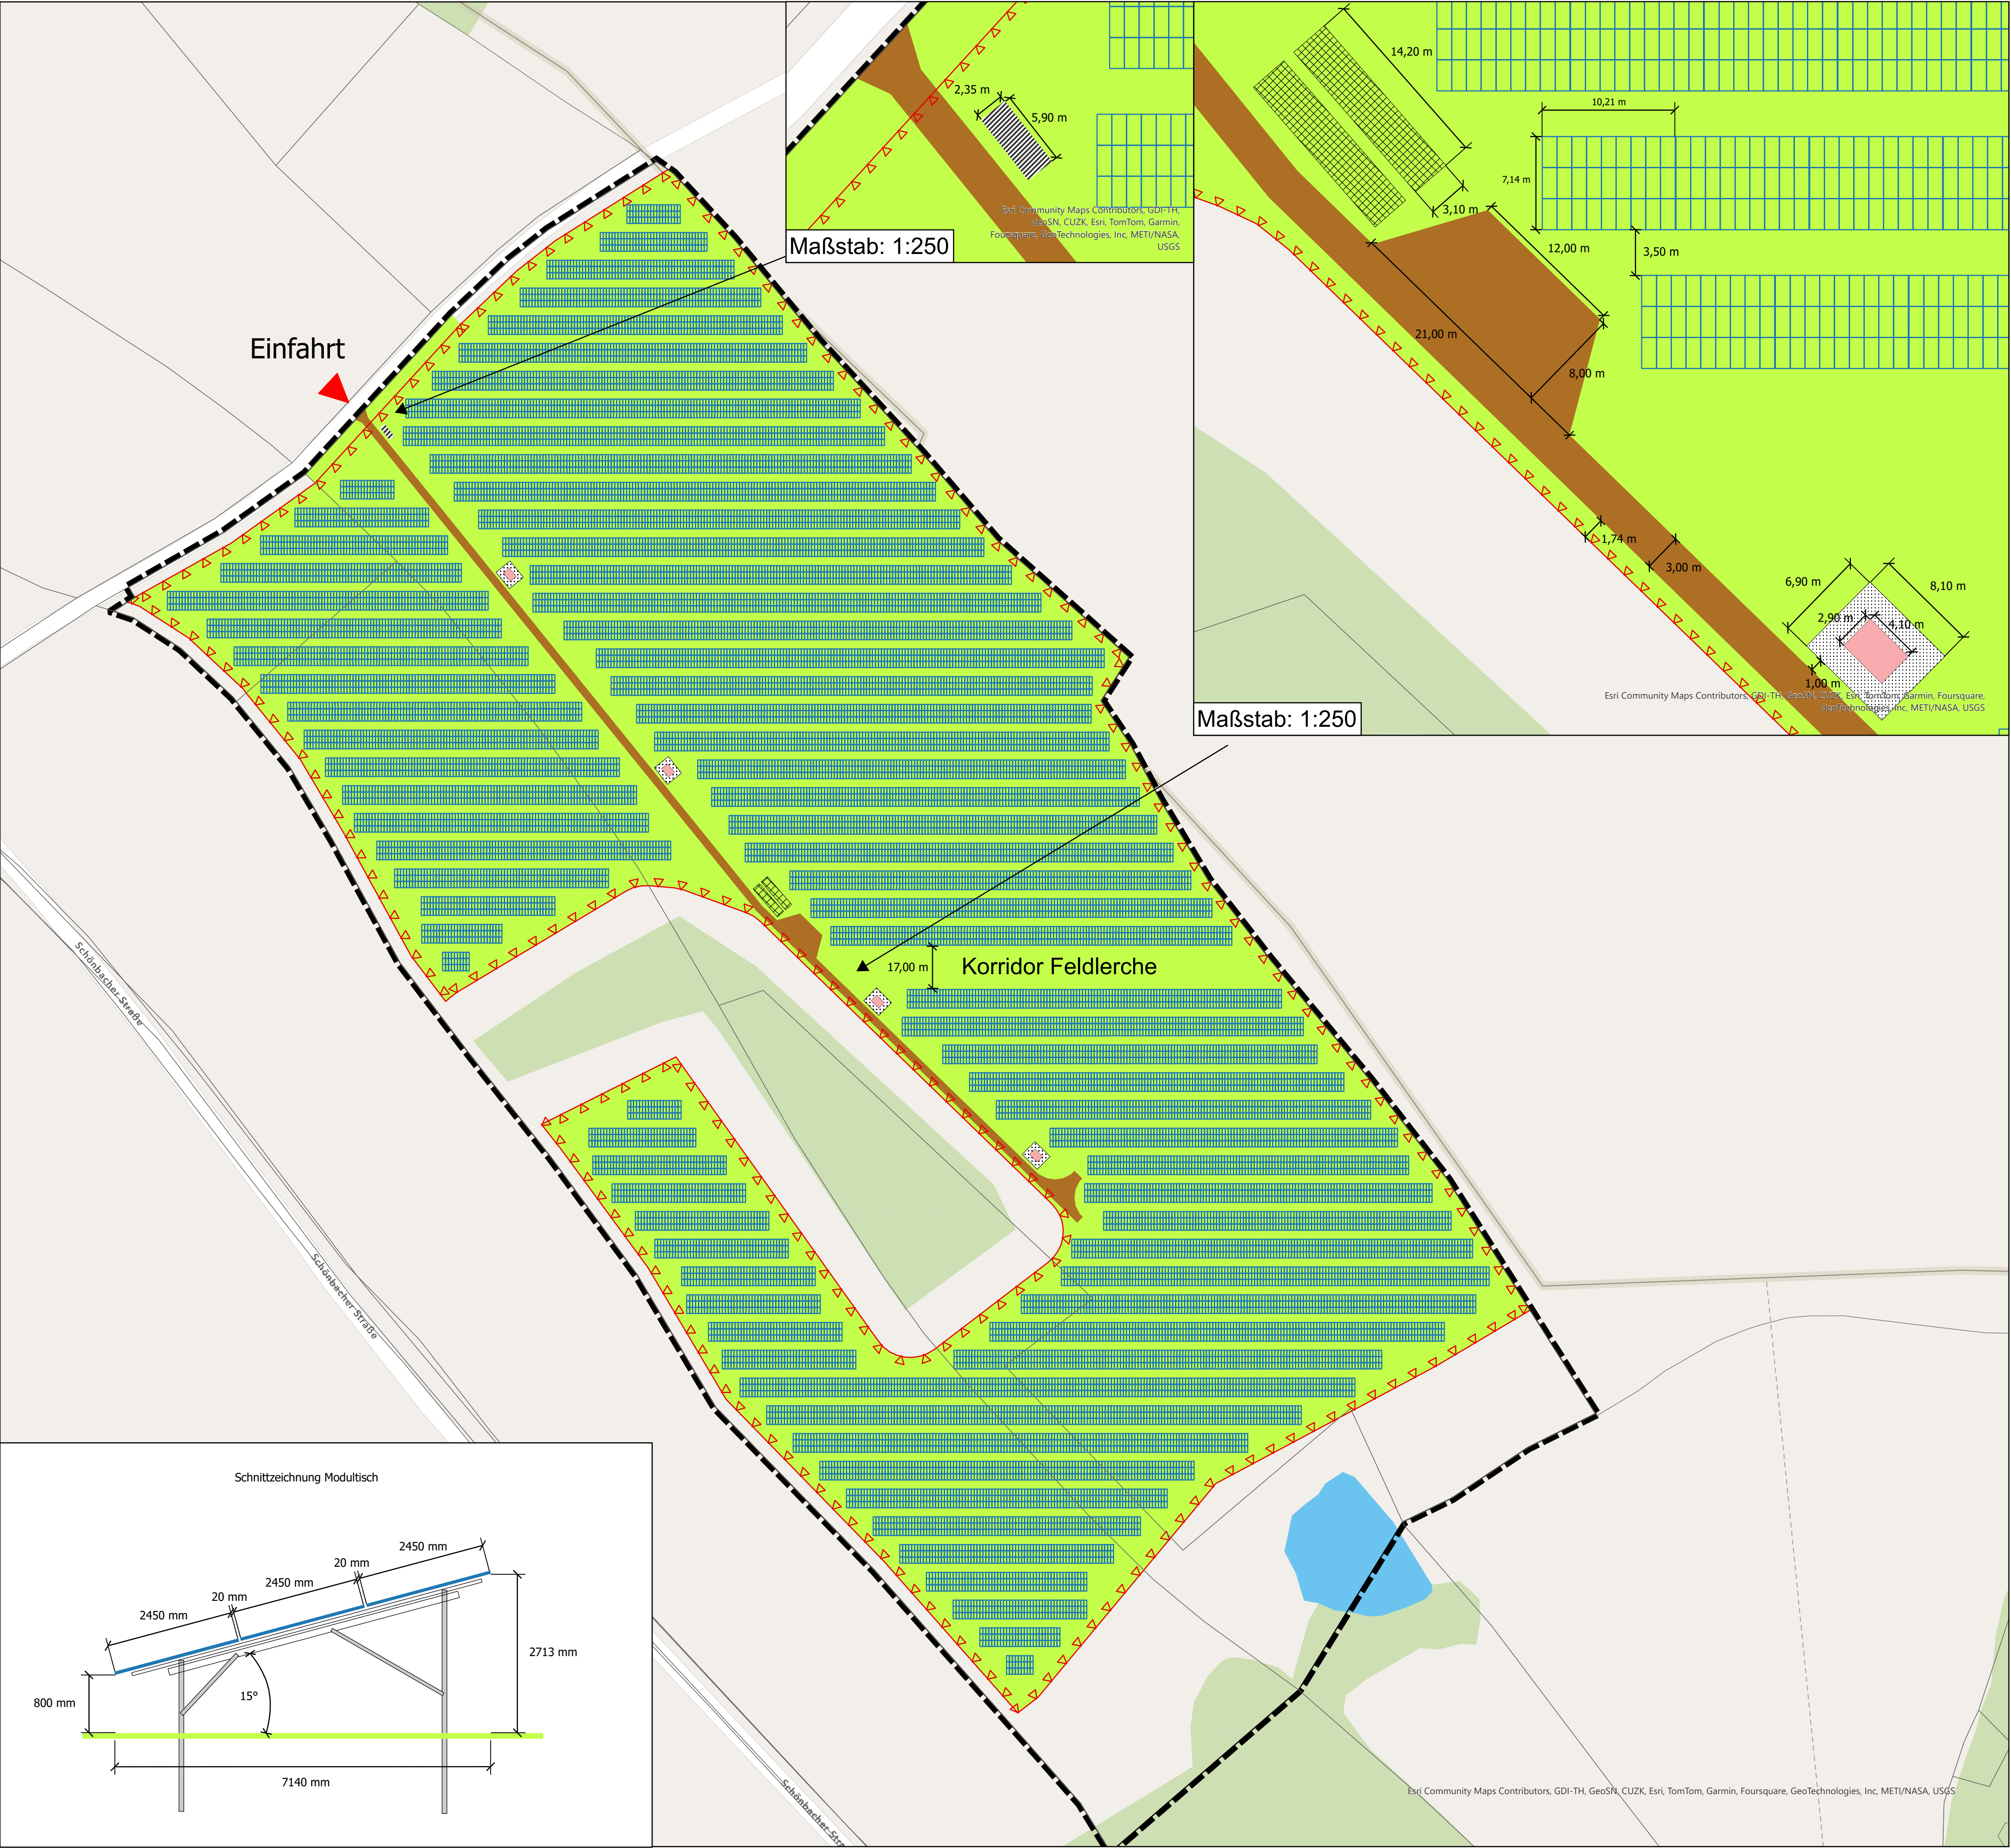

Schnittzeichnung Modultisch

